'Αριθ. 14665 (4)

Περὶ καθορισμοῦ ὁρίων οἰκισμοῦ Κάτω Ἄσσου Ν. Κορινθίας προϋφισταμένου τοῦ ἔτους 1923 στὸ Ν. Κορινθίας.

Ο ΝΟΜΑΡΧΗΣ ΚΟΡΙΝΘΙΑΣ

Ἔχοντες ὑπ' ὄψει:

1) Τὰς διατάξεις τοῦ Ν. 3200/55 «περὶ διοικητικῆς ἀποκεντρώσεως».

2) Τὸ ὑπ' ἀριθ. 532/1970 Ν.Δ. «περὶ συμπληρώσεως τῶν διατάξεων περὶ διοικητικῆς ἀποκεντρώσεως».

3) Τὸ ὑπ' ἀριθ. 712/1970 Β.Δ. «περὶ καθορισμοῦ ἁρμοδιοτήτων κλπ. Περ/κῶν 'Αρχῶν Υ.Δ.Ε.».

4) Τὴν ὑπ' ἀριθ. 35400/6.12.1975 ἀπόφασιν τοῦ 'Υπουργοῦ Δημ. Ἔργων «περὶ τοῦ τρόπου καθορισμοῦ ὁρίων οἰκισμῶν πρὸ τοῦ ἔτους 1923 στερουμένων σχεδίων ρυμοτομίας».

5) Τὴν ὑπ' ἀριθ. 1634/29.1.1976 ἀπόφασιν τοῦ Νομάρχου Κορινθίας διὰ τῆς ὁποίας συνεκροτήθη ἐπιτροπὴ διὰ τὸν ὡς ἄνω καθορισμόν.

6) Τὴν ἀπὸ 9.11.1977 ἔκθεσιν καθορισμοῦ ὁρίων οἰκισμοῦ Κάτω Ἄσσου καὶ τὸ συνοδεῦον αὐτὴν τοπογραφικὸν διάγραμμα.

7) Τὸ ὑπ' ἀριθ. 7151/17.4.1978 ἔγγραφον τῆς Κοινότητος Κάτω Ἄσσου.

8) Τὴν σύμφωνον γνωμοδότησιν τοῦ παρ' ἡμῖν τμήματος τοῦ Νομαρχιακοῦ Συμβουλίου Δημ. Ἔργων διατυπωθεῖσαν εἰς τὸ ὑπ' ἀριθ. 22/ἐκτ. 1ο/23.8.1978 πρακτικὸν αὐτοῦ, ἀποφασίζομεν:


Ἐγκρίνομεν τὸν οἰκισμὸν Κάτω Ἄσσου ὡς προϋφιστάμενον τοῦ ἔτους 1923 ὡς οὗτος συνετάγη ὑπὸ τῆς ἁρμοδίας ἐπιτροπῆς.

Ἡ παροῦσα δημοσιευθήτω διὰ τῆς 'Εφημερίδος τῆς Κυβερνήσεως.

'Εν Κορίνθῳ τῇ 28 Σεπτεμβρίου 1978

Ὁ Νομάρχης
ΧΡ. ΓΟΥΛΑΣ

ΑΠΟ ΤΟ ΕΘΝΙΚΟ ΤΥΠΟΓΡΑΦΕΙΟ

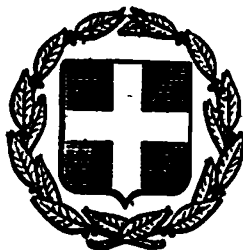

ΕΦΗΜΕΡΙΣ ΤΗΣ ΚΥΒΕΡΝΗΣΕΩΣ
ΤΗΣ ΕΛΛΗΝΙΚΗΣ ΔΗΜΟΚΡΑΤΙΑΣ

ΕΝ ΑΘΗΝΑΙΣ ΤΗ 23 ΝΟΕΜΒΡΙΟΥ 1978 | ΤΕΥΧΟΣ ΤΕΤΑΡΤΟΝ | ΑΡΙΘΜΟΣ ΦΥΛΛΟΥ 617

ΠΕΡΙΕΧΟΜΕΝΑ

ΑΠΑΛΛΟΤΡΙΩΣΕΙΣ

ΑΝΑΚΟΙΝΩΣΕΙΣ

Ἀριθ. 547 (1)

Περὶ εἰδοποιήσεως γενομένης παρακαταθέσεως ἀποζημιώσεως ἀπὸ ἀναγκαστικὴ ἀπαλλοτρίωση ἀκινήτου ὑπὲρ τῆς Κοινότητας Κεφαλοβρύσου Ν. Μεσσηνίας.

Ο ΠΡΟΕΔΡΟΣ
ΤΗΣ ΚΟΙΝΟΤΗΤΑΣ ΚΕΦΑΛΟΒΡΥΣΟΥ—ΜΕΣΣΗΝΗΣ

Ἔχοντας ὑπόψη: Τὰ ἄρθρα 7 καὶ 8 τοῦ Ν.Δ. 797/1971 «περὶ ἀναγκαστικῶν ἀπαλλοτριώσεων», φέρουμε σὲ γνώση κάθε ἐνδιαφερομένου ἢ ἀξιοῦντος δικαιώματα κυριότητος ἐπὶ τοῦ ἀκινήτου τοῦ Θεοδώρου Σταύρου Παναγιωτοπούλου ὅτι ἡ προσωρινὴ τιμὴ ἀποζημιώσεως ποὺ καθορίσθηκε μὲ τὴν ὑπ' ἀριθ. 237/1978 ἀπόφαση τοῦ Μονομελοῦς Πρωτοδικείου Καλαμάτας, κατατέθηκε στὸ Ταμεῖο Παρακαταθηκῶν μὲ τὸ ἀριθ. 2300/1978 γραμμάτιο συστάσεως παρακαταθήκης τοῦ Γραφείου Παρακαταθηκῶν Μεσσήνης δραχμῶν πεντήκοντα ἐννέα χιλιάδων διακοσίων ὀγδοήκοντα (59.280).

Κεφαλόβρυσο, 1 Νοεμβρίου 1978

Ὁ Πρόεδρος τῆς Κοινότητας
ΔΗΜ. ΚΑΛΟΦΩΛΙΑΣ

ΠΟΛΕΟΔΟΜΙΑ

ΔΙΑΤΑΓΜΑΤΑ

(2)

Περὶ τροποποιήσεως τοῦ ρυμοτομικοῦ σχεδίου Λαρίσης.

Ο ΠΡΟΕΔΡΟΣ
ΤΗΣ ΕΛΛΗΝΙΚΗΣ ΔΗΜΟΚΡΑΤΙΑΣ

Ἔχοντες ὑπ' ὄψει τὰς διατάξεις τοῦ ἀπὸ 17 Ἰουλίου 1923 Ν. Δ/τος «περὶ σχεδίων πόλεων κ.λ.π.», ὡς μεταγενεστέρως ἐτροποποιήθησαν καὶ συνεπληρώθησαν καὶ ειδικώτερον τοῦ ἄρθρου 70 αὐτοῦ, καὶ ἰδόντες τὴν ὑπ' ἀριθ. ΕΔ2/α/04/59/Φ.Θ.2.1.1/29.3.1978 κοινὴν ἀπόφασιν τοῦ Πρωθυπουργοῦ καὶ τοῦ Ὑπουργοῦ Δημοσίων Ἔργων «περὶ μεταβιβάσεως ἁρμοδιοτήτων τοῦ Ὑπουργοῦ Δημοσίων Ἔργων εἰς τὸν Ὑφυπουργὸν τοῦ αὐτοῦ Ὑπουργείου» (ΦΕΚ 282/Β'), τὴν ὑπ' ἀριθ. 1743/1978 ἀπόφασιν τοῦ Συμβουλίου τῆς Ἐπικρατείας, τὴν ὑπ' ἀριθ. 519/1978 γνωμοδότησιν τοῦ Συμβουλίου Δημοσίων Ἔργων (Τμῆμα Οἰκισμοῦ), προτάσει τοῦ ἐπὶ τῶν Δημοσίων Ἔργων Ὑφυπουργοῦ, ἀπεφασίσαμεν :

Ἄρθρον Μόνον.


Ἐγκρίνεται ἡ τροποποίησις τοῦ ρυμοτομικοῦ σχεδίου Λαρίσης α) διὰ καταργήσεως τῶν οἰκοδομικῶν γραμμῶν ΑΒ καὶ ΓΔ ἐπὶ τμήματος τῆς ὁδοῦ Γαρέφη, β) καθορισμοῦ οἰκοδομικῆς γραμμῆς ΑΓ καὶ γ) δι' ἀποχαρακτηρισμοῦ τμήματος τοῦ ὑπ' ἀριθ. 59Α χώρου ἀγορᾶς τοῦ χαρακτηρισθέντος διὰ τοῦ ἀπὸ 12.7.1950 Β. Δ/τος «περὶ τροποποιήσεως τοῦ σχεδίου τῆς πόλεως Λαρίσης» (ΦΕΚ 156/Α') καὶ μετατροπῆς αὐτοῦ εἰς οἰκοδομήσιμον χῶρον, ὡς ἐμφαίνεται εἰς τὸ ὑπὸ τοῦ Γενικοῦ Διευθυντοῦ Οἰκισμοῦ τεθεωρημένον διὰ τῆς ὑπ' ἀριθ. Γ.30563/1978 πράξεως αὐτοῦ σχετικὸν πρωτότυπον διάγραμμα ὑπὸ κλίμακα 1 : 200, τοῦ ὁποίου συνοπτικὸν ἀντίτυπον δημοσιεύεται μετὰ τοῦ παρόντος.

Εἰς τὸν αὐτὸν ἐπὶ τῶν Δημοσίων Ἔργων Ὑφυπουργὸν ἀνατίθεμεν τὴν δημοσίευσιν καὶ ἐκτέλεσιν τοῦ παρόντος Διατάγματος.

Ἐν Ἀθήναις τῇ 2 Νοεμβρίου 1978

Ο ΠΡΟΕΔΡΟΣ ΤΗΣ ΔΗΜΟΚΡΑΤΙΑΣ
ΚΩΝΣΤΑΝΤΙΝΟΣ Δ. ΤΣΑΤΣΟΣ

Ο ΥΦΥΠΟΥΡΓΟΣ ΔΗΜΟΣΙΩΝ ΕΡΓΩΝ
ΣΤΕΦΑΝΟΣ ΜΑΝΟΣ

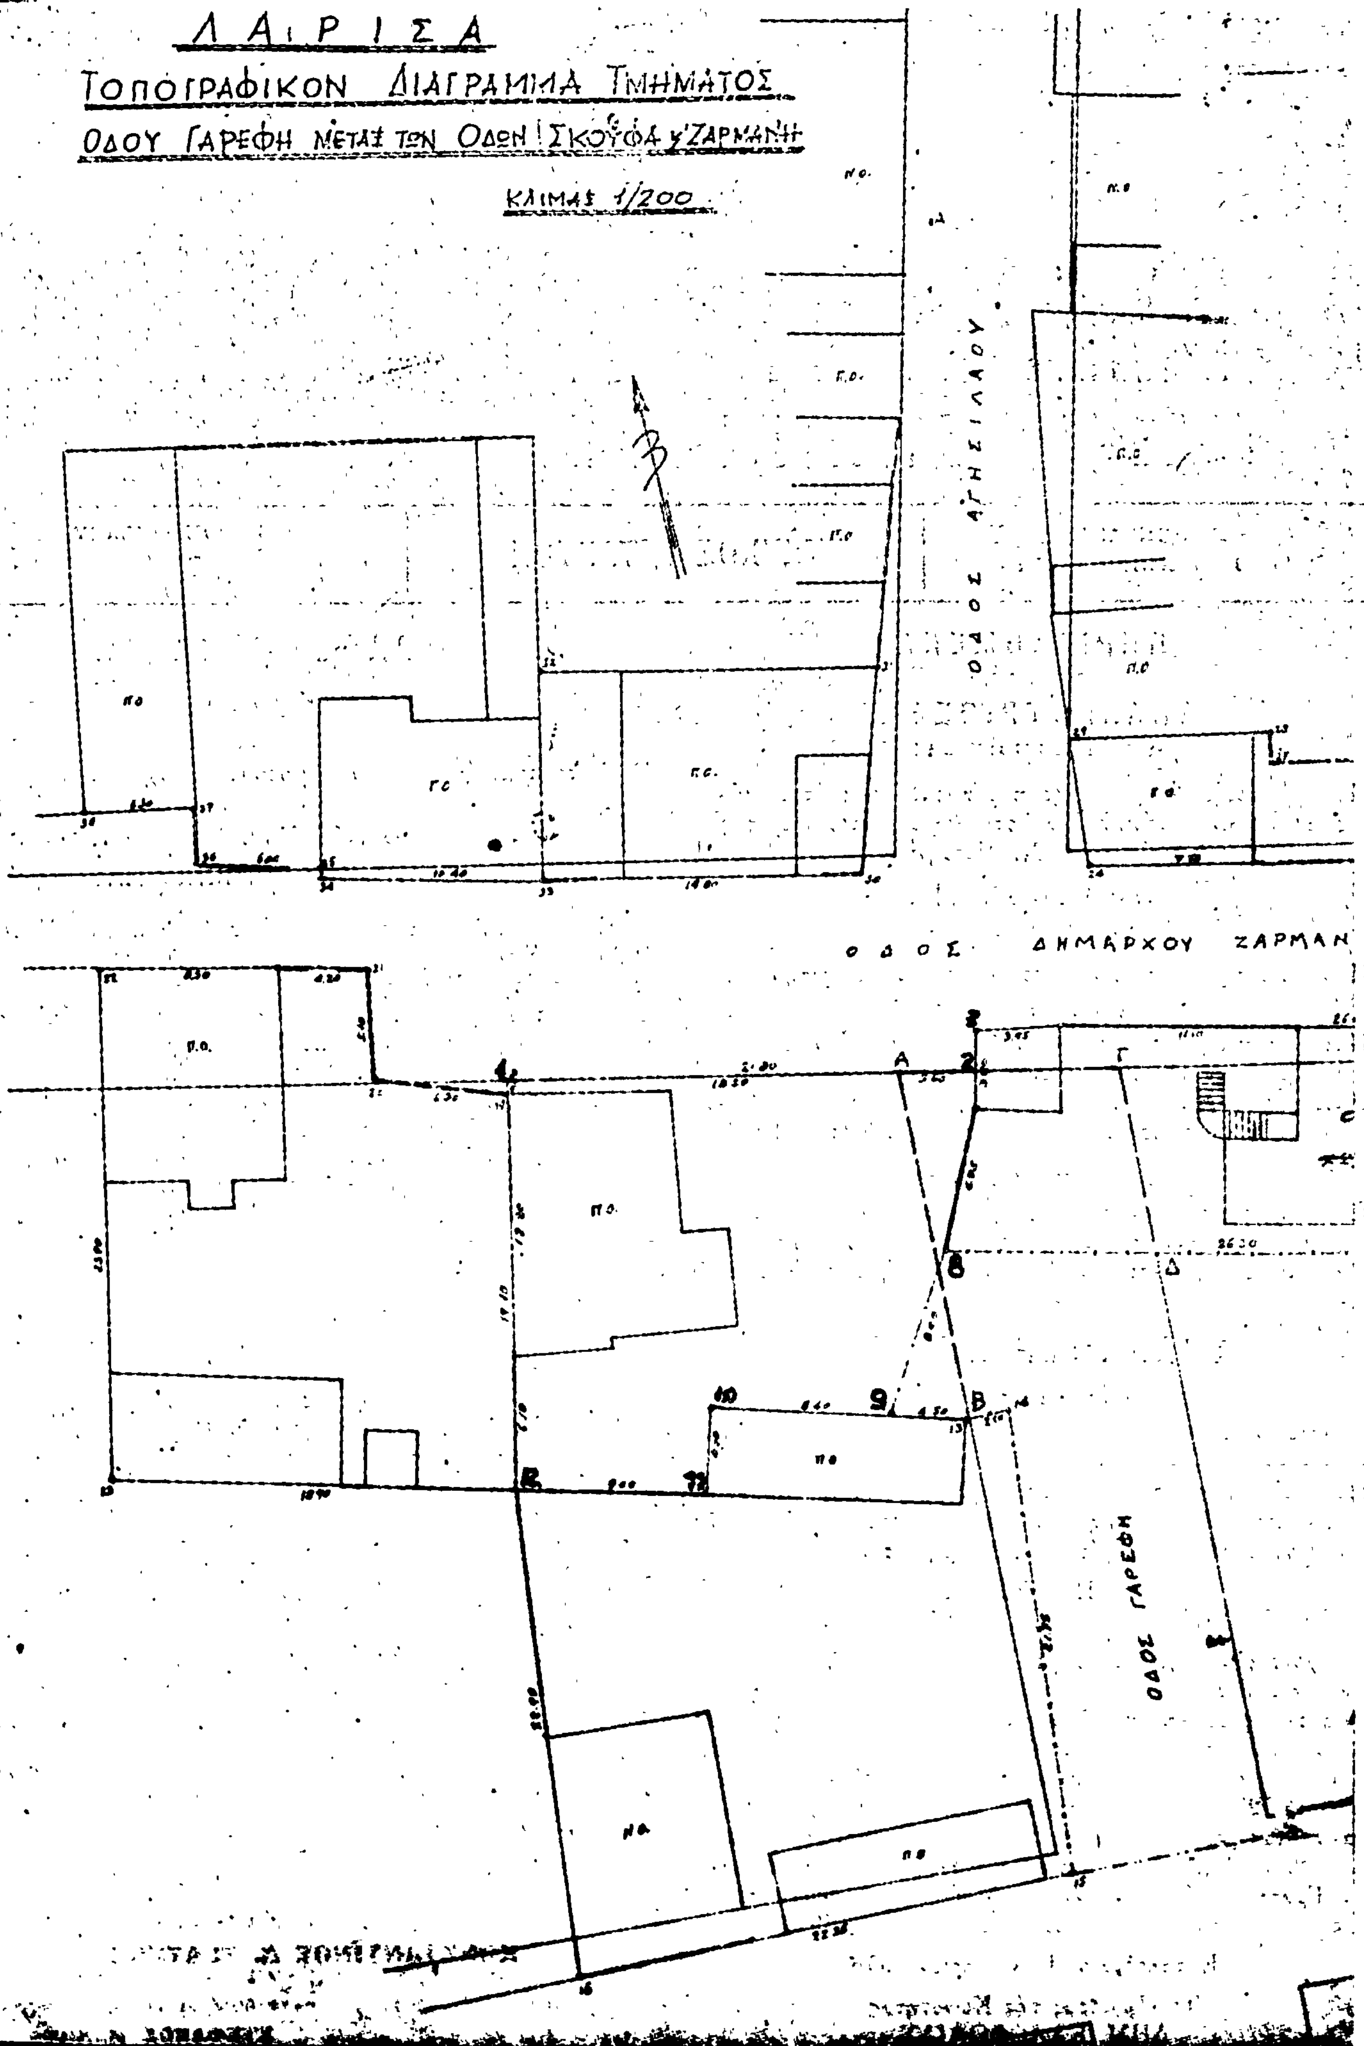
ΛΑΡΙΣΑ
ΤΟΠΟΓΡΑΦΙΚΟΝ ΔΙΑΓΡΑΜΜΑ ΤΜΗΜΑΤΟΣ
ΟΔΟΥ ΓΑΡΕΦΗ ΜΕΤΑΞΥ ΤΩΝ ΟΔΩΝ ΣΚΟΥΦΑ & ΖΑΡΜΑΝΗ
ΚΛΙΜΑΞ 1/200
ΟΔΟΣ ΑΓΗΣΙΛΑΟΥ
ΟΔΟΣ ΔΗΜΑΡΧΟΥ ΖΑΡΜΑΝ
ΟΔΟΣ ΓΑΡΕΦΗ

Κλίμαξ 1:2000

ΥΠΟΜΝΗΜΑ

ΧΩΡΟΣ ΑΓΟΡΑΣ Ο.Τ. 59 Α

Γ. 30363/1978

τοῦ ρυμοτομικοῦ σχεδίου Λαρίσης

ΑΘΗΝΑΙ 26 Οκτωβρίου 1978

ΔΙΕΥΘΥΝΤΗΣ

ΑΠΟΦΑΣΕΙΣ

'Αριθ. Η. 12375 (3)

Περὶ χαρακτηρισμοῦ δρόμου ὡς Δημοτικοῦ στὸν οἰκισμὸ Μποζαιτίκων Προαστείου Δήμου Πατρέων. Ν. 'Αχαΐας

Ο ΝΟΜΑΡΧΗΣ ΑΧΑΙΑΣ

"Εχοντας ὑπόψη :

1. Τὴν Ε. 4360/77 ἀπόφαση τοῦ 'Υπουργοῦ Δημ. "Εργων, μὲ τὴν ὁποία παρέχεται στοὺς Νομάρχες ἁρμοδιότητα ἐγκρίσεως τῆς διανοίξεως νέων δρόμων μέσα στὰ ὅρια τῶν οἰκισμῶν ποὺ ὑπάρχουν πρὶν τὸ 1923.
2. Τὴν ἀρ. 557/78 ἀπόφαση τοῦ Δημοτικοῦ Συμβουλίου Πατρέων μὲ τὴν ὁποία χαρακτηρίζει Δημοτικὸ δρόμο αὐτὸν ποὺ ἄφησε σὲ κοινοχρηστία ἡ Εὐθυμία Καρβέλη καὶ ἡ Χρυσάνθη Κάζουρα.
3. Τὸ ἀρ. Η. 10936/16.9.1978 ἔγγραφο τῆς Δ Τ Υ Ν 'Αχαΐας Τμήμ. Πολεοδ. 'Εφαρμογῶν μὲ τὸ ὁποῖο διαβιβάστηκαν ὅλα τὰ προβλεπόμενα δικαιολογητικά.
4. Τὴ σύμφωνη γνωμοδότηση τοῦ Ν Σ Δ Ε ποὺ διατυπώθηκε στὸ 17/38/29.9.91878 Πρακτικό του, ἀποφασίζουμε :

'Εγκρίνουμε τὴν ἀρ. 557/78 ἀπόφαση τοῦ Δημοτικοῦ Συμβουλίου Πατρέων μὲ τὴν ὁποία χαρακτηρίζεται Δημοτικὸς δρόμος πλάτους 8 μέτρων αὐτὸς ποὺ ἀφήνει σὲ κοινοχρηστία ἡ Εὐθ. Καρβέλη καὶ Χρυσάνθη Κάζουρα μὲ τὴν προϋπόθεση ὅτι ὁ δρόμος ποὺ θὰ διανοιγεῖ θὰ εἶναι Δημοτικὸς καὶ θὰ τεθεῖ σὲ κοινὴ χρήση καὶ εἰδικότερα ὅπως φαίνεται στὸ συνημμένο τοπογραφικὸ διάγραμμα τοῦ Πολ/κοῦ Μηχ/κοῦ Νικ. Κάνιστρα. τὸ ὁποῖο εἶναι θεωρημένο ἀπὸ τὸν Προϊστάμενο Τμήμ. Πολεοδ. 'Εφαρμογῶν τῆς Δ.Τ.Υ.Ν. 'Αχαΐας.

'Η ἀπόφαση αὐτὴ μαζὶ μὲ τὸ τοπογραφικὸ διάγραμμα νὰ δημοσιευθεῖ στὴν 'Εφημερίδα τῆς Κυβερνήσεως.

Πάτραι, 12 'Οκτωβρίου 1978

'Ο Νομάρχης
ΝΙΚ. ΧΑΝΟΣ

ΤΟΠΟΓΡΑΦΙΚΟΝ ΔΙΑΓΡΑΜΜΑ
ΤΜΗΜΑΤΟΣ ΠΡΟΑΣΤΕΙΟΥ ΠΑΤΡΩΝ
ΚΛ. 1:200

ΥΠΑΡΧΟΥΣΑ ΚΟΙΝΟΧΡΗΣΤΟΣ ΟΔΟΣ
ΙΔΙΟΚΤΗΣΙΑ ΕΥΘΥΜΙΑΣ ΧΑΡΒΕΛΑ
ΝΕΑ ΟΔΟΣ
8.00
ΙΔΙΟΚΤΗΣΙΑ ΚΑΤ. ΠΑΠΑΚΑΡΑΛΑΜΠΟΥ
ΙΔΙΟΚΤΗΣΙΑ ΑΡΤΕΜΙΔΟΣ ΓΡΑΜΜΕΝΟΥ
ΥΠΑΡΧΟΥΣΑ ΔΗΜΟΤΙΚΗ ΟΔΟΣ
ΠΑΛΑΙΑ ΕΘΝΙΚΗ ΟΔΟΣ ΠΑΤΡΩΝ - ΚΥΛΛΗΝΗΣ

ΠΑΤΡΑΙ ΙΟΥΝΙΟΣ 1978
Ο ΜΗΧΑΝΙΚΟΣ

Ἀριθ. Δ. 7228 (4)

Περὶ χαρακτηρισμοῦ ἰδιωτικῆς ὁδοῦ στὴν κωμόπολη Μουζακίου Ν. Καρδίτσης, ὡς προϋπάρχουσα τοῦ ἔτους 1923.

Ο ΝΟΜΑΡΧΗΣ ΚΑΡΔΙΤΣΗΣ

Ἔχοντας ὑπόψη:

1. Τὶς διατάξεις τοῦ ἀπὸ 17.7.1923 Ν.Δ/τος καὶ δὴ τὴν παράγρ. 4 τοῦ ἄρθρου 20 περὶ σχεδίων πόλεων κλπ.
2. Τὶς διατάξεις τοῦ Ν. 3200/55.
3. Τὴν Ε20014/16/6/1977 ἀριθμ. ἐγκυκλίου 34 τοῦ Ὑπουργείου Δημοσίων Ἔργων.
4. Τὴν Δ6130 εἰσήγηση τοῦ τμήματος Πολεοδομίας καὶ Πολεοδομικῶν ἐφαρμογῶν.
5. Τὸ 18/78 πρακτικὸ τοῦ Νομαρχιακοῦ Συμβουλίου Δημοσίων Ἔργων Ν. Καρδίτσης.
6. Τὴν ἀπὸ 8.9.1978 αἴτηση τοῦ Ἀποστόλου Γκόζκου μετὰ τοῦ ἐπισπεύδοντος αὐτὴ τοπογραφικοῦ διαγράμματος καὶ τὴν 9/1978 ἀπόφαση τοῦ Εἰρηνοδικείου Μουζακίου.

Ἐπειδὴ ἡ ὑπ' ὄψη ὁδὸς προϋπῆρχε τοῦ ἔτους 1923 ὡς προκύπτει ἀπὸ τὴν ὑπ' ἀριθμ. 9/78 ἀπόφαση τοῦ Εἰρηνοδικείου, ἡ δὲ κατάργησή της θὰ δημιουργήση τυφλὲς ἰδιοκτησίες, ἀποφασίζουμε:

Χαρακτηρίζουμε τὴν ὁδὸ καθὼς αὐτὴ φαίνεται στὸ τοπογραφικὸ διάγραμμα τοῦ ὑπομηχανικοῦ Δημητρίου Καραβασίλη ὡς προϋπάρχουσα τοῦ ἔτους 1923 διατηρετέα καὶ μὲ τοὺς ὅρους δομήσεως ποὺ ἰσχύουν καὶ στὶς ἐγκεκριμένες ὁδοὺς τοῦ σχεδίου κωμοπόλεως Μουζακίου.

Ἡ ἀπόφαση αὐτὴ νὰ δημοσιευθεῖ στὴν Ἐφημερίδα τῆς Κυβερνήσεως.

Καρδίτσα, 18 Ὀκτωβρίου 1978

Ὁ Νομάρχης
Λ. ΓΕΩΡΓΑΚΟΠΟΥΛΟΣ

ΤΟΠΟΓΡΑΦΙΚΟΝ ΔΙΑΓΡΑΜΜΑ ΟΔΟΥ ΥΠΟ ΣΤΟΙΧΕΙΑ ΑΒΓΔΕΖΗΑ
ΙΔ/ΣΙΑΣ ΑΠΟΣΤΟΛΟΥ Κ ΑΝΝ ΑΠΟΣΤ ΓΚΟΣΓΟΥ
ΕΠΙ ΤΗΣ ΟΔΟΥ 21ης ΑΠΡΙΛΙΟΥ ΕΙΣ ΜΟΥΖΑΚΙΟΝ ΚΑΡΔΙΤΣΗΣ
ΚΛΙΜΑΞ 1:500

ΑΙΤΕΙΤΑΙ Η ΑΝΑΓΝΩΡΙΣΗ ΤΗΣ ΟΔΟΥ ΥΠΟ ΣΤΟΙΧΕΙΑ ΗΖΕΙΡΘ ΠΛΑΤΟΥΣ 9.00 ΩΣ ΥΦΙΣΤΑΜΕΝΗ ΠΡΟ ΤΟΥ 1923

ΘΕΩΡΗΘΗ
18/10/1978

Ο Πρ/νος Πολ/κης & Πολ/κων Έργων
ΠΑΠΑΔΟΠΟΥΛΟΣ

677 681 682 683 685 686 687 688 678

21ης ΑΠΡΙΛΙΟΥ

28ης ΟΚΤΩΒΡΙΟΥ

ΕΝΕΚΡΙΘΗ ΔΙΑ ΤΗΣ ΥΠ' ΑΡΙΘ. ... 7226/78 ΑΠΟΦΑΣΕΩΣ ΤΗΣ ΝΟΜΑΡΧΙΑΣ ΚΑΡΔΙΤΣΗΣ

ΑΝΑΚΟΙΝΩΣΕΙΣ

(5)

Περὶ εἰδοποιήσεως τῆς γενομένης παρακαταθέσεως ἀποζημιώσεως λόγῳ προσκυρώσεως διὰ τὴν τακτοποίησιν οἰκοπέδου ἐν τῇ πόλει τῶν Ἀθηνῶν, περιοχὴ Σεπολίων.

Διὰ τοῦ ὑπ' ἀριθ. 516560/11.11.1978 γραμματίου συστάσεως παρακαταθήκης τοῦ Ταμείου Παρακαταθηκῶν καὶ Δανείων, Γραφείου Ἀθηνῶν, κατετέθη παρὰ τοῦ Θεοφάνους Σδράλη, Χριστίνας—Ἄννας συζ. Ἀντωνίου Σκαρπέλη τὸ γένος Εὐσταθίου Σδράλη, κατοίκων Ἀθηνῶν, ὁδὸς Ν. Γρηγορᾶ 10, Σεπόλια, τὸ ποσὸ τῶν δραχμῶν ἑκατὸν χιλιάδων πεντακοσίων (100.500) ὑπὲρ τοῦ Δήμου Ἀθηναίων.

Ἡ κατάθεσις ἐγένετο εἰς ἐκτέλεσιν τῆς ὑπ' ἀριθ. 43/7.2.1972 πράξεως προσκυρώσεως καὶ ἀναλογισμοῦ τοῦ Πολεοδομικοῦ Γραφείου Ἀθηνῶν, δι' ἐπιφάνειαν $μ^2$ 67 ἐπὶ ἰδιωτικῆς ὁδοῦ (Ν. Γρηγορᾶ) Σεπόλια Ἀθηνῶν καὶ τῆς σχετικῆς ὑπ' ἀριθ. 16862/75 ἀποφάσεως Πολυμελοῦς Πρωτοδικείου Ἀθηνῶν, καθορίσαντος δραχμὰς χιλίας πεντακοσίας (1.500) τὸ $μ^2$.

Τὸ ἀνωτέρω γραμμάτιον παρακαταθήκης κατετέθη εἰς τὸν Συμβολαιογράφον Ἀθηνῶν Νικόλαον Παρασκευόπουλον συνταχθείσης πρὸς τοῦτο τῆς ὑπ' ἀριθ. 99211/1978 πράξεως αὐτοῦ.

Ἐν Ἀθήναις τῇ 16 Νοεμβρίου 1978

Ὁ Πληρεξούσιος Δικηγόρος
ΙΩΑΝΝΗΣ Γ. ΓΕΩΡΓΑΝΤΖΗΣ
(Ἀριθ. τριπλ. τοῦ Κ' Δημ. Ταμ. Ἀθ. 52786/15.11.78)

ΑΠΟ ΤΟ ΕΘΝΙΚΟ ΤΥΠΟΓΡΑΦΕΙΟ